

Жер участкаларынын ботен меншик ислери және жер пайдаланушылары
Посторонние собственности земельных участков и земельных владельцев

Жоспардағы № на плане	Жер участкаларының көпшік иелерінің және жер пайдаланушылардың атауы Наименование собственников земельных участков и землепользователей	Колемі, гектар Площадь, га
	Жок	
	НЕТ	

Осы акт жер теліміне кұқықты, тұрақты жер пайдалану құқығын беретін-ақтілер
Жазылған Кітап № 6824 болып жазылды.

Түркістан облысының Қарағанды ауданының Қосбайлына жок

республикасының Қарағанды ауданының Қосбайлына жок

Запись в Едином государственном реестре недвижимости в книге записей актов на право
Собственности на земельный участок Право собственности на земельный участок
за № 6824. Сторона

Уч. № 012-020-022

Приложение: акт

№ 6824

Түркістан

Байсейітов

МБҒ

Байсейітов

Шортанды ауданының жер ресурстарын басқару

комитетінің төрағасы


Председатель Шортанды ауданының жер ресурстарын басқару

по управлению земельными ресурсами

23 июля 2004 года

Коскарбаев Б.Б.

Жер участкаларының кұқықты түркістан белгісі.
Отметка о регистрации права на земельный участок.

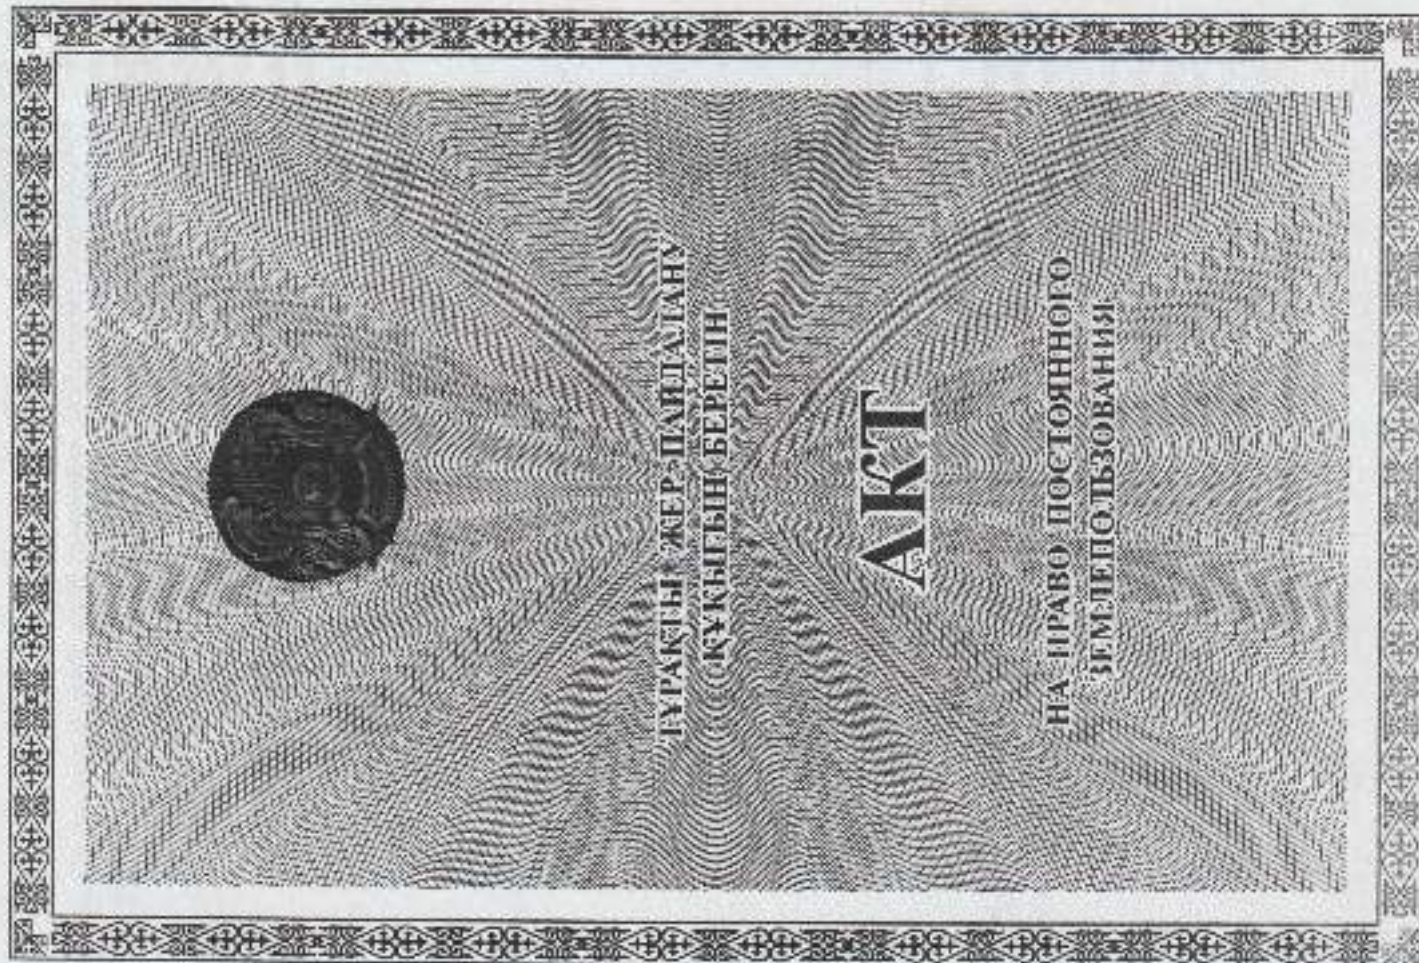

АН № 000845

Жер участкасының кадастрлік номері 01-012-020-022

Жер пайдаланушы Шортанды аудандық білім беру бөлімінің «Степная орта мектебі» мемлекеттік мекемесі, Қазақстан Республикасы, Ақмола облысы, Шортанды ауданы, Степное ауылы, Набережная көшесі, 2 үй.

Жер участкасыне тұрқты жер пайдалану құқығы

Жер участкасының аяны 1,9476га.

Жер участкасының пайдалану нысаны объектіге қызмет көрсету

Жер участкасының пайдаланушы тәкешулер мен ауырталшылықтар жүйелі объектілеріне кіру

Жер участкасының болашауі бөлінеді


Актінің берілу негізі Шортанды ауданы әкімдігінің 2004 жылғы, 17 наурыздағы, №а-4/53 қаулысы

АН № 000845

Жер участкасының ЖОСПАРЫ

ПЛАН земельного участка

Участковның орналасқан жері Қазақстан Республикасы, Ақмола облысы, Шортанды ауданы, Степное ауылы, Набережная көшесі, 2 үй
Местоположение земельного участка Республика Казахстан, Акмолинская область, Шорталдинский район, село Степное, ул. Набережная д 2

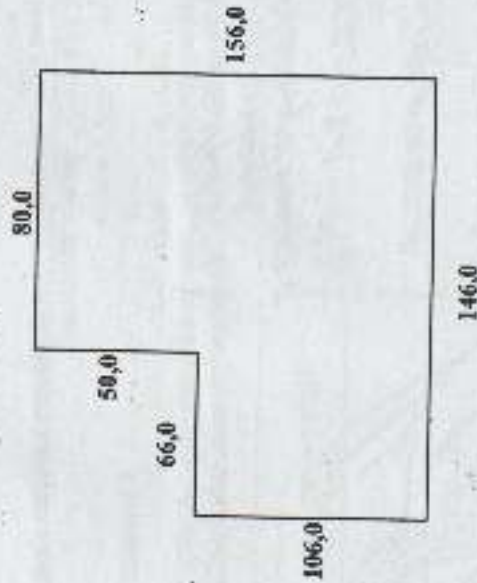

Кадастровый номер земельного участка 01-012-020-022

Земельный пользователь Государственное Учреждение «Степная средняя школа» отдела «образование Шорталдинского района, Республика Казахстан, Акмолинская область, Шорталдинский район, село Степное, ул. Набережная д 2

Права постоянного землепользования на земельный участок

Площадь земельного участка 1,9476 га.

Целевое назначение земельного участка для обслуживания области

Ограничения в использовании и обременения земельного участка

доступ к линейным объектам

Делимость земельного участка делимый

Основание выдачи акта. Постановление акмата Шорталдинского района

№ а-4/53 от 17 марта 2004года

МАСШТАБ 1:1000