

Жер участкелерінің бөтен меншік иелері және жер пайдаланушылары  
Посторонние собственники земельных участков и землепользователи

Жоспардағы № на плане	Жер участкелерінің меншік иелерінің және жер пайдаланушылардың атауы Наименование собственников земельных участков и землепользователей	Колемі, гектар Площадь, га
	Жок	
	нет	

Осы акт жер теліміне қуқығын, турақты жер пайдалану қуқығын беренін-актілер  
Жазылатын кітапта № 6822 болып жазылды.

Тіркеу ісінде жок Т.А. С. Кобымша: жок  
республикалық компания

15  
Запись о выдате настоящего акта произведена в книге записей актов на право  
Собственности на земельный участок. Право постоянного ~~зачина~~ пользования  
за № 6820. *Собственник*

*Участок № 6820-020-022*  
Приложение: нет  
*01-012-020-022*

Тіркеш.


*Байсеркев*  
М.П. *Байсеркев*  
Шортанды аудандық жер ресурстарын басқару  
комитетінің төрағасы  
Председатель Шортанды аудандық жер ресурстарын басқару  
комитетінің төрағасы  
по управлению земельными ресурсами

17.07

Ақмола облысы Шортанды ауданы

*К*  
"23" июля 2004 года  
Кошкарбаев Б.Б.

Жер участкесінің қуқығын тіркеу туралы белгісі.  
Отметка о регистрации права на земельный участок.

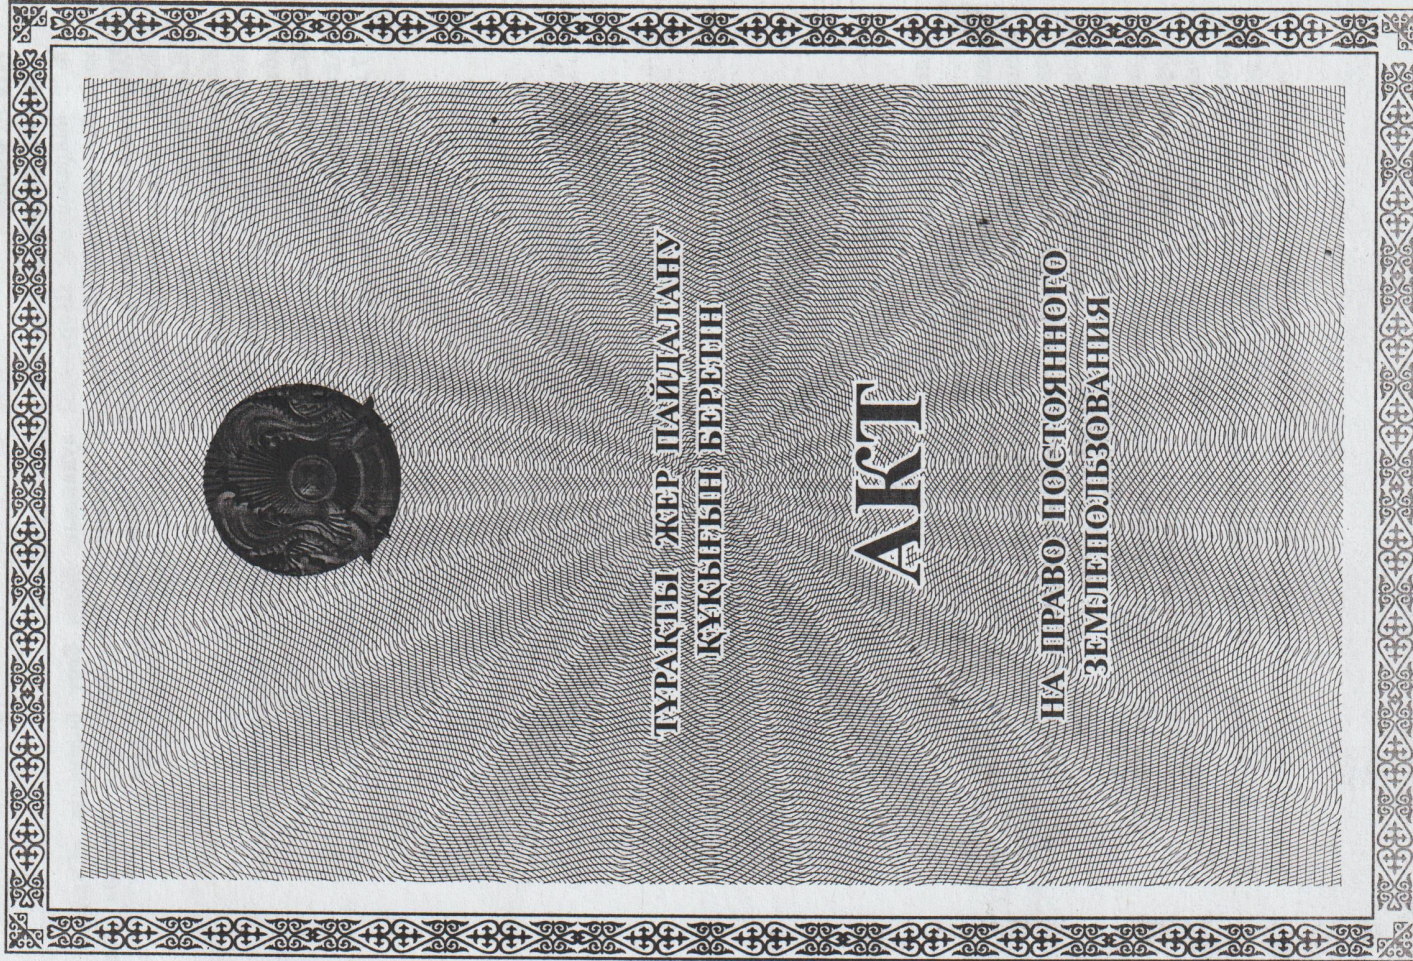

**АН № 000845**

Жер участкесінің кадастрлік номері 01-012-020-022

Жер пайдаланушы Шортанды аудандық білім беру бөлімінің «Степная орта мектебі» мемлекеттік мекемесі, Қазақстан Республикасы, Ақмола облысы, Шортанды ауданы, Степное ауылы, Набережная көшесі, 2 үй.

Жер участкесіне тұрақты жер пайдалану құқығы

Жер участкесінің аяны 1,9476га.

Жер участкесінің пайдалану нысаны объектіге қызымет көрсету

Жер участкесінің пайдаланудағы шектеулер мен ауыртпашылықтар жүйелі объектілерге кіру

Жер участкесінің бөлінуі бөлінеді.

Актінің берілу негізі Шортанды ауданы әкімдігінің 2004 жылғы, 17 наурыздағы, №а-4/53 қаулысы

**АН № 000845**

**Жер участкесінің ЖОСПАРЫ**


**ПЛАН земельного участка**

Участкесінің орналасқан жері Қазақстан Республикасы, Ақмола облысы, Шортанды ауданы, Степное ауылы, Набережная көшесі, 2 үй  
Местоположение земельного участка Республика Казахстан, Акмолинская область, Шортандинский район, село Степное, ул. Набережная д 2

С



Ю

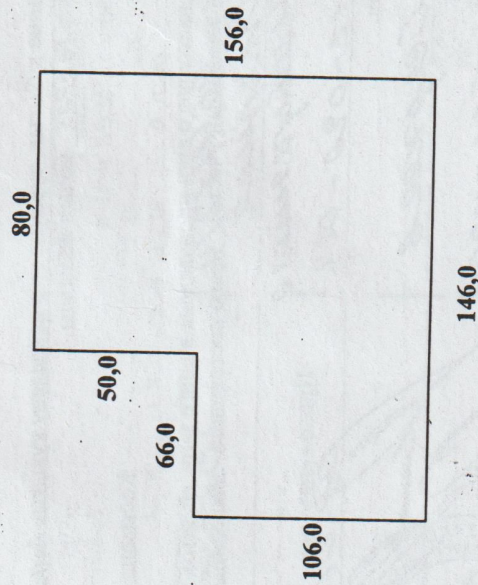

Кадастровый номер земельного участка 01-012-020-022  
Землепользователь Государственное Учреждение «Степная средняя школа» отдела образования Шортандинского района, Республика Казахстан, Акмолинская область, Шортандинский район, село Степное, ул. Набережная д 2  
Право постоянного землепользования на земельный участок

Площадь земельного участка 1,9476 га.

Целевое назначение земельного участка для обслуживания объекта  
Ограничения в использовании и обременения земельного участка  
доступ к линейным объектам

Делимость земельного участка делимый

Основание выдачи акта Постановления акимата Шортандинского района  
№ а-4/53 от 17 марта 2004года

**МАСШТАБ 1:1000**